




Wydruk z systemu IntraEwid

Mapa zasadnicza przyłącze wodociągowe i kanalizacyjne.

skala 1: 250
układ współrzędnych 2000 strefa 7 (21°)

x = 5798214.61, y = 7492051.96

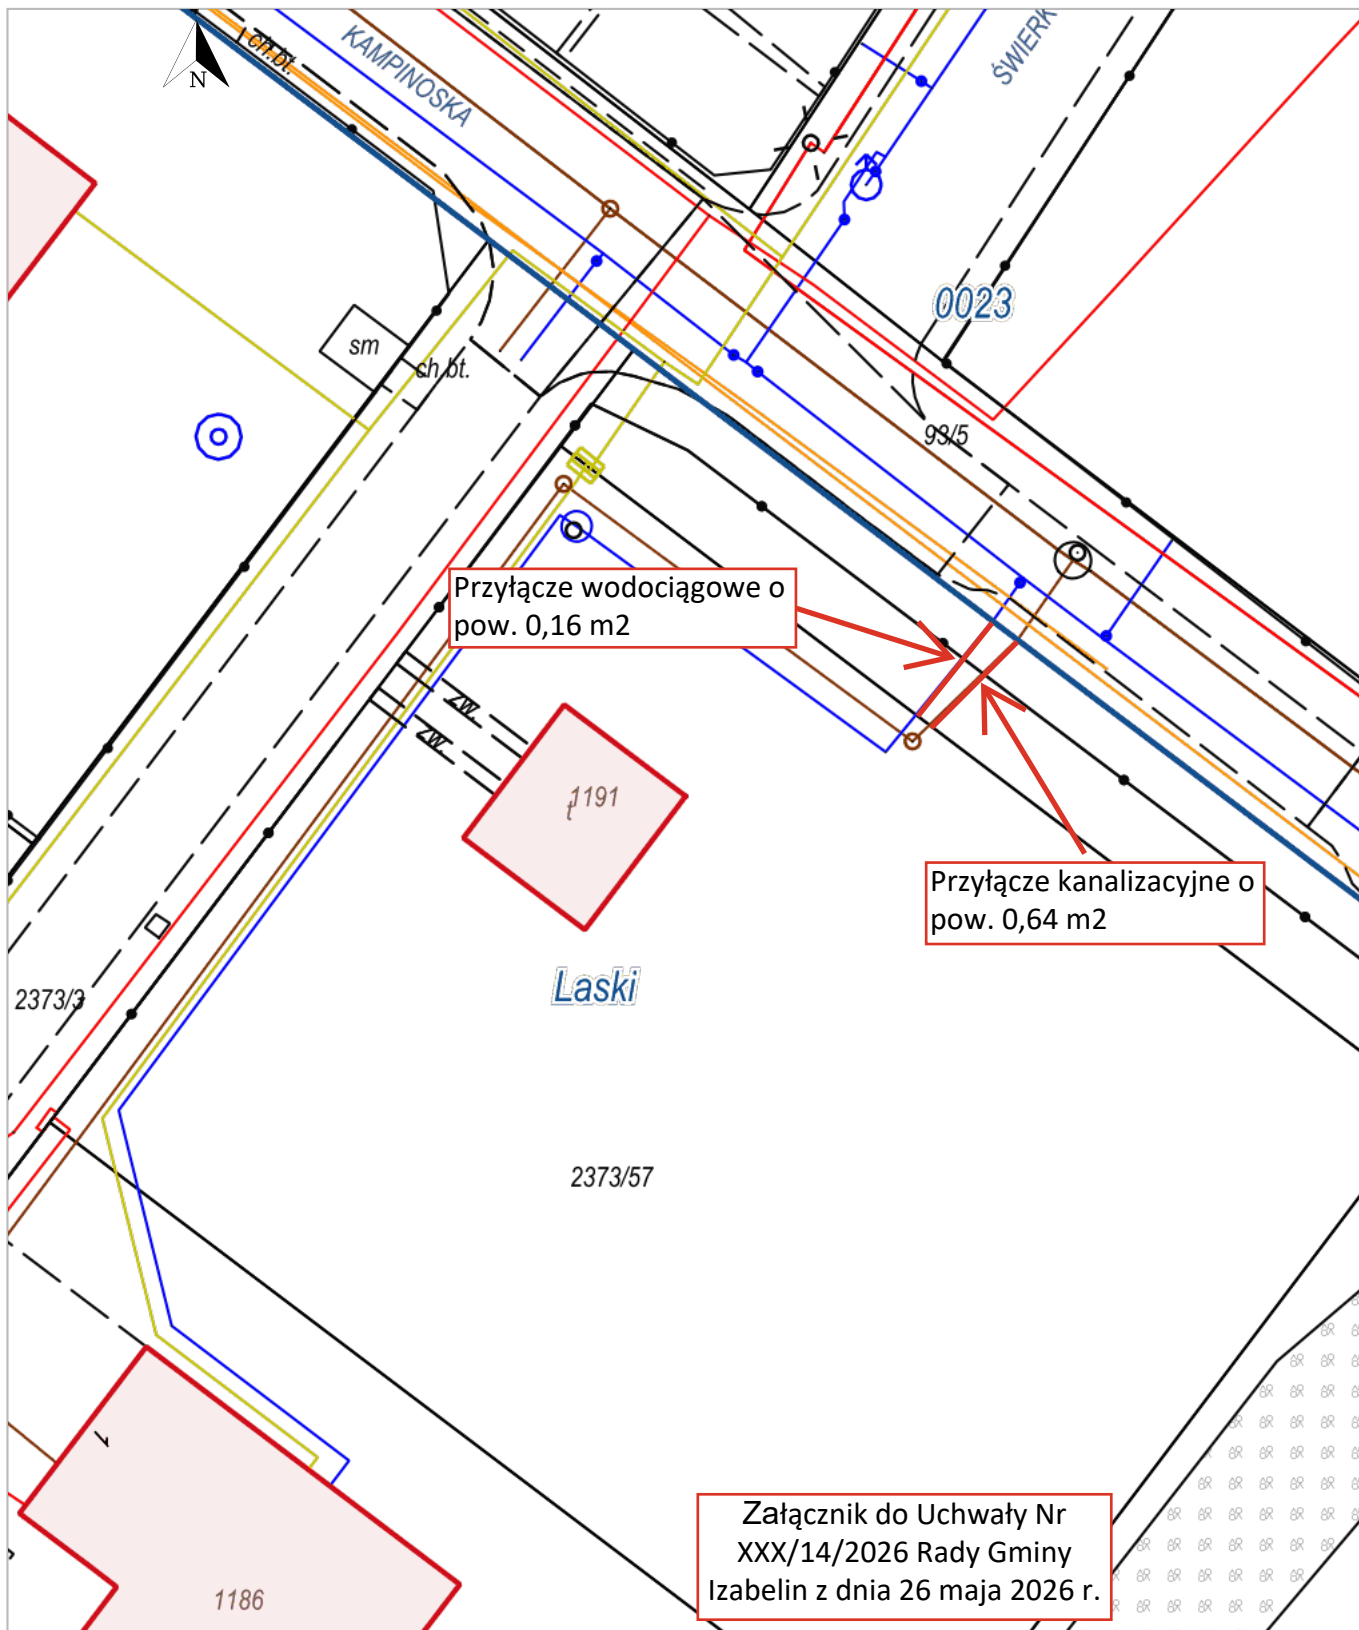

Dokument bez mocy prawnej.

x = 5798161.09, y = 7492007.26
Laski, Izabelin | 0023, Łomianki - miasto

